Фасад 1-10

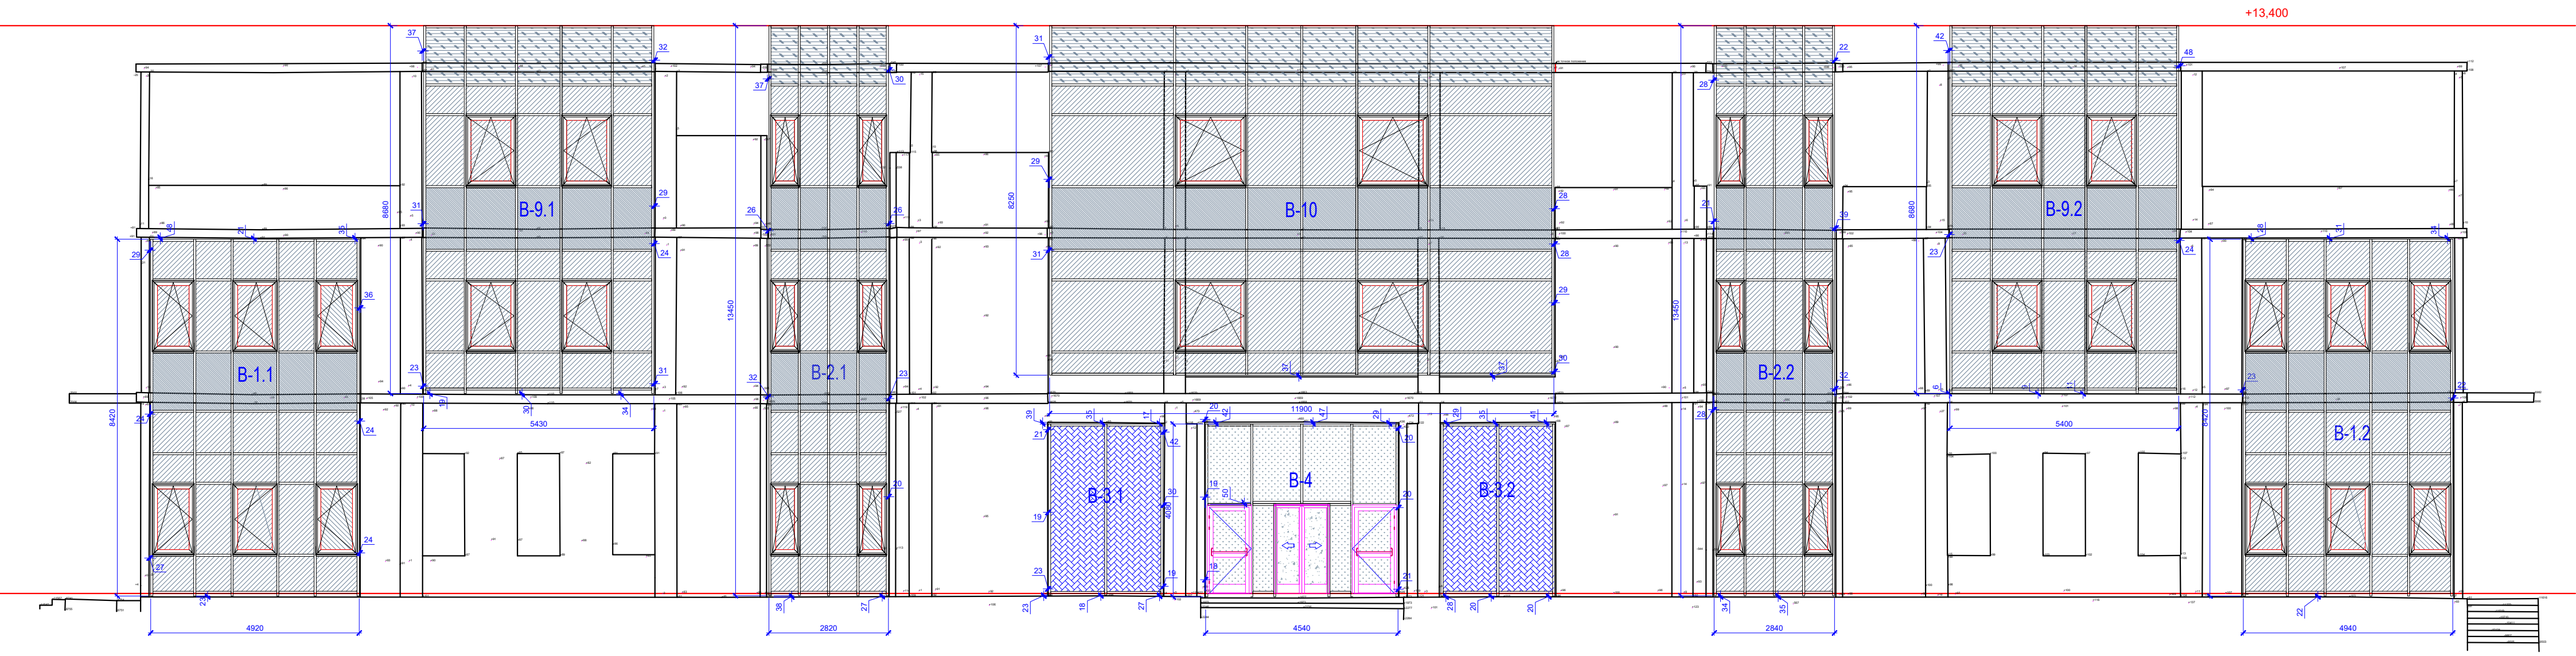
+13,400
В-9.1
В-10
В-9.2
В-1.1
В-2.1
В-2.2
В-1.2
В-3.1
В-4
В-3.2
8660
8250
13450
8420
5430
11900
5400
4920
2820
4540
2840
4940