


# Фасад 10-1

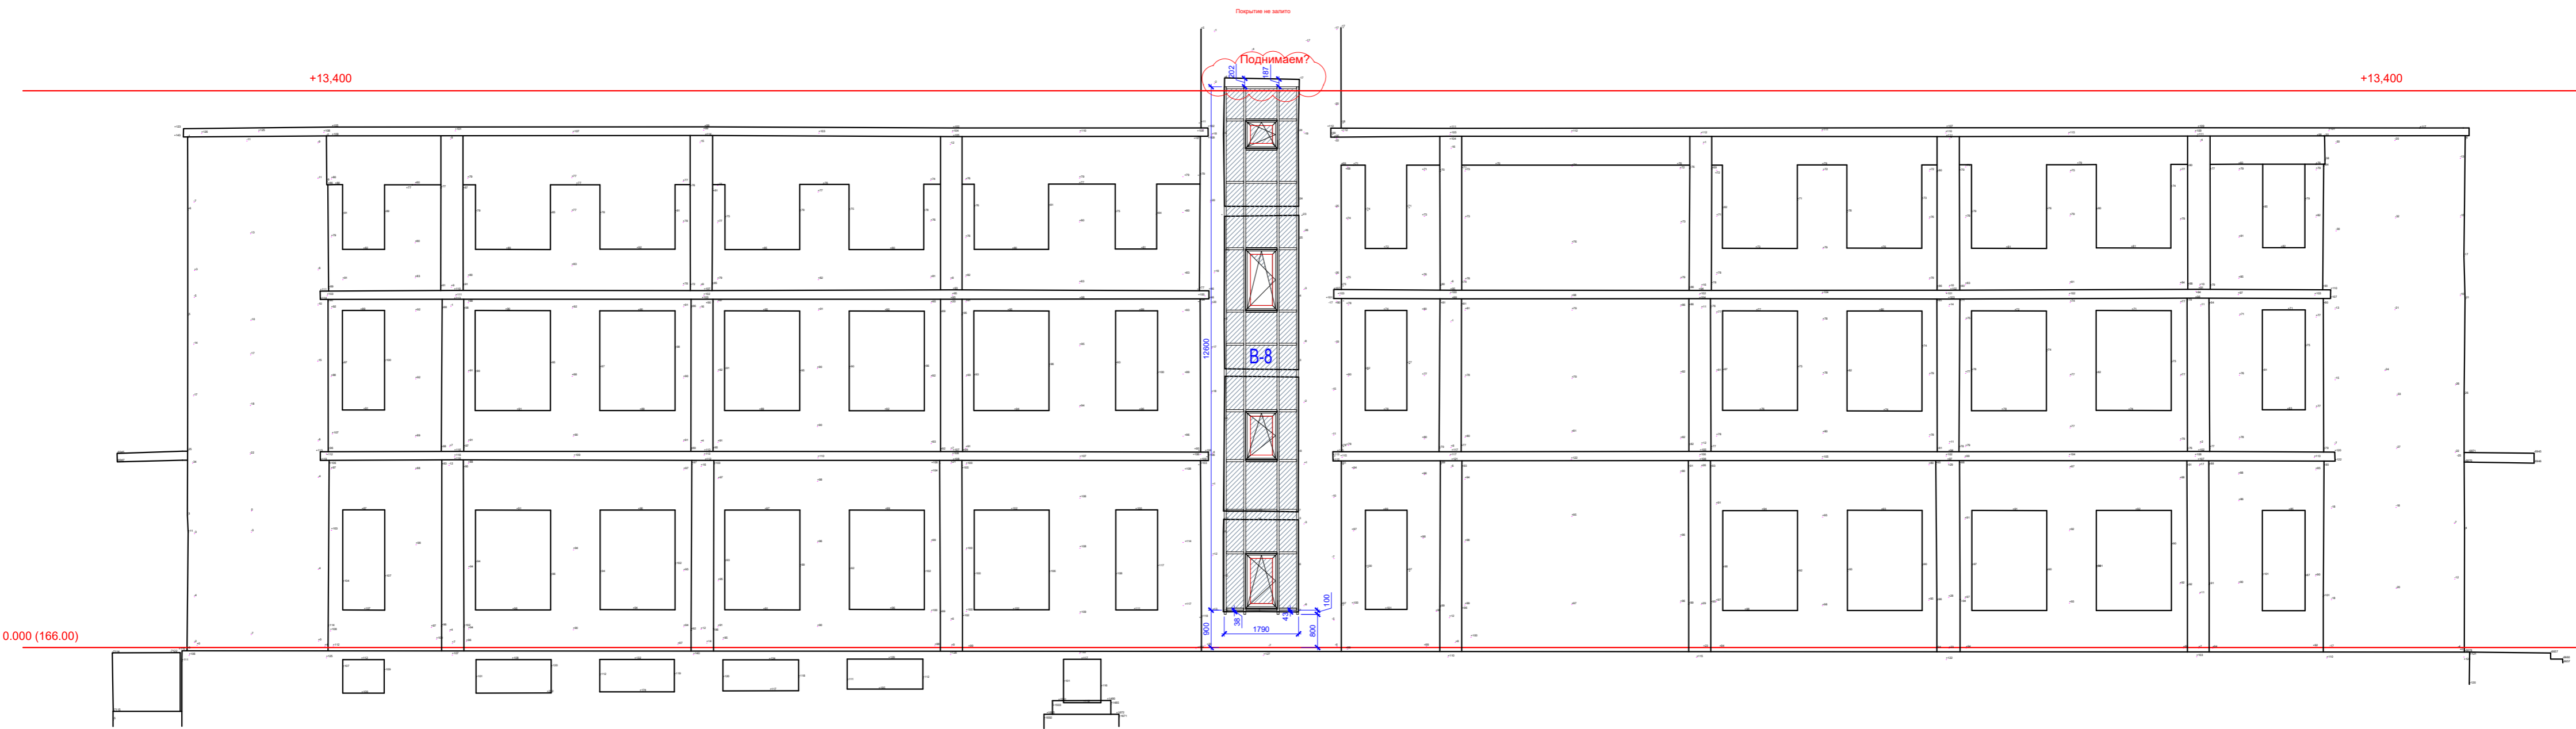

Условные обозначения:

+37- отклонения фасада от опорной плоскости, мм